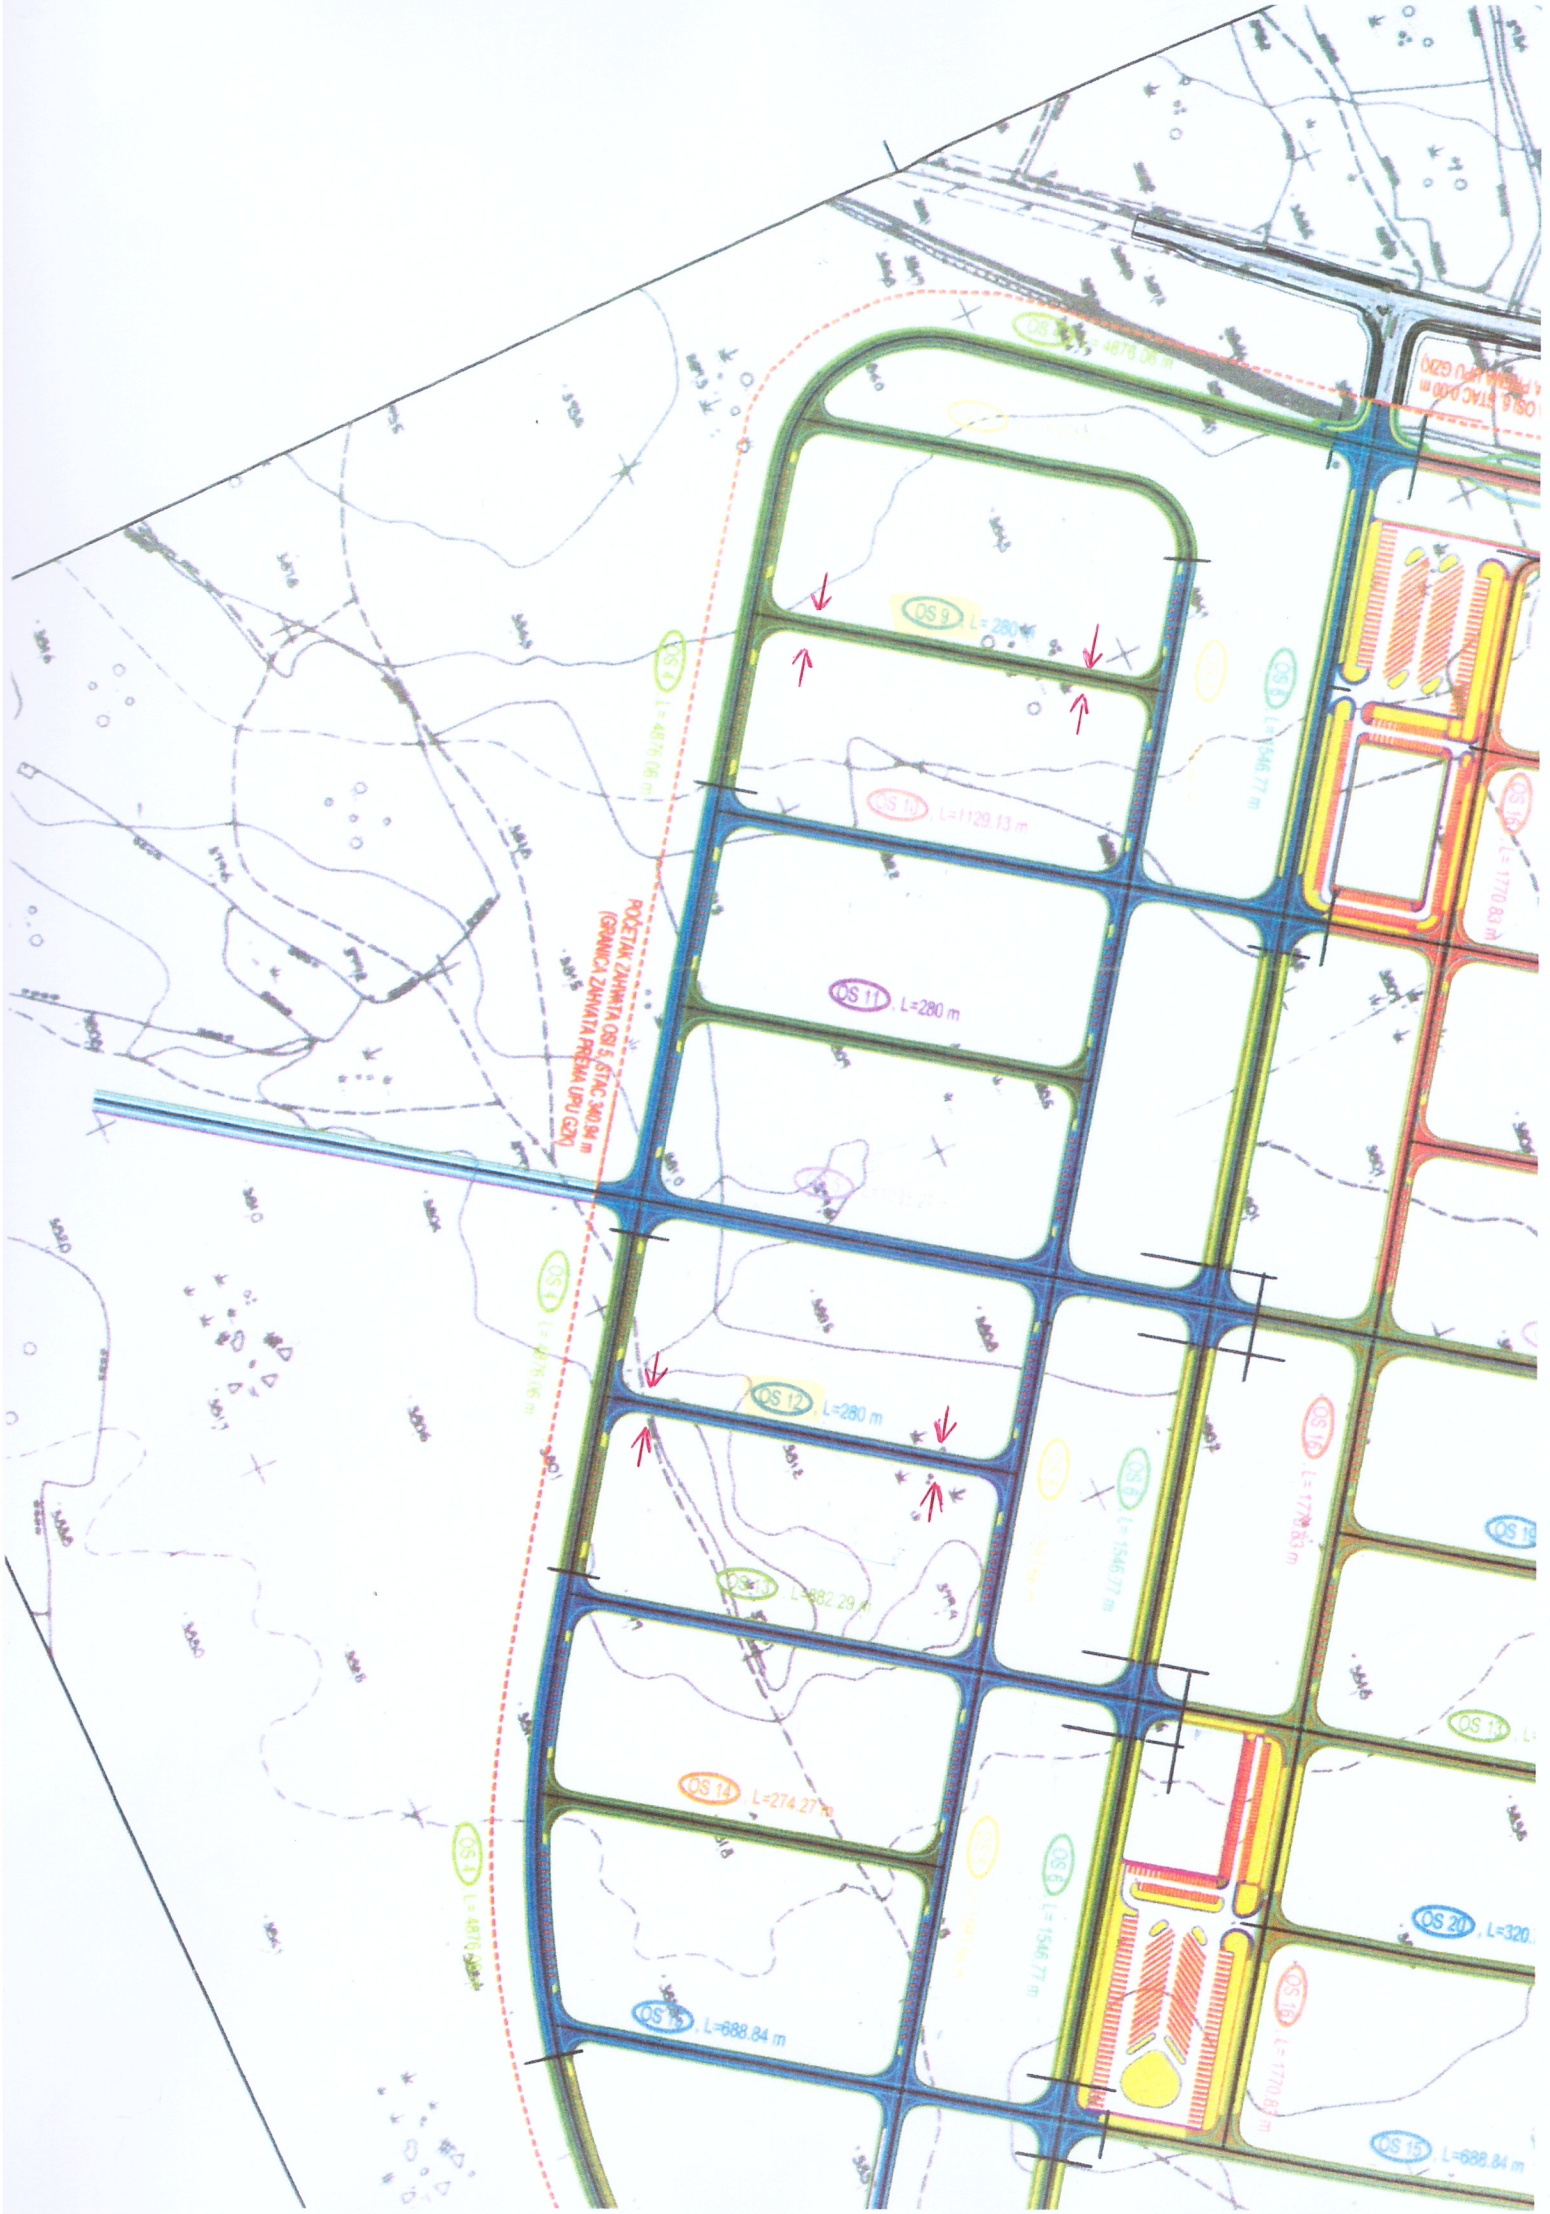
POČETAK ZAHVATA OS 5, ŠTAC 369.84 m
(GRANICA ZAHVATA PREMA UPU GZK)
OS 9 L=280 m
OS 11 L=280 m
OS 12 L=280 m
OS 14 L=274.27 m
OS 15 L=688.84 m
OS 20 L=320
OS 15 L=688.84 m