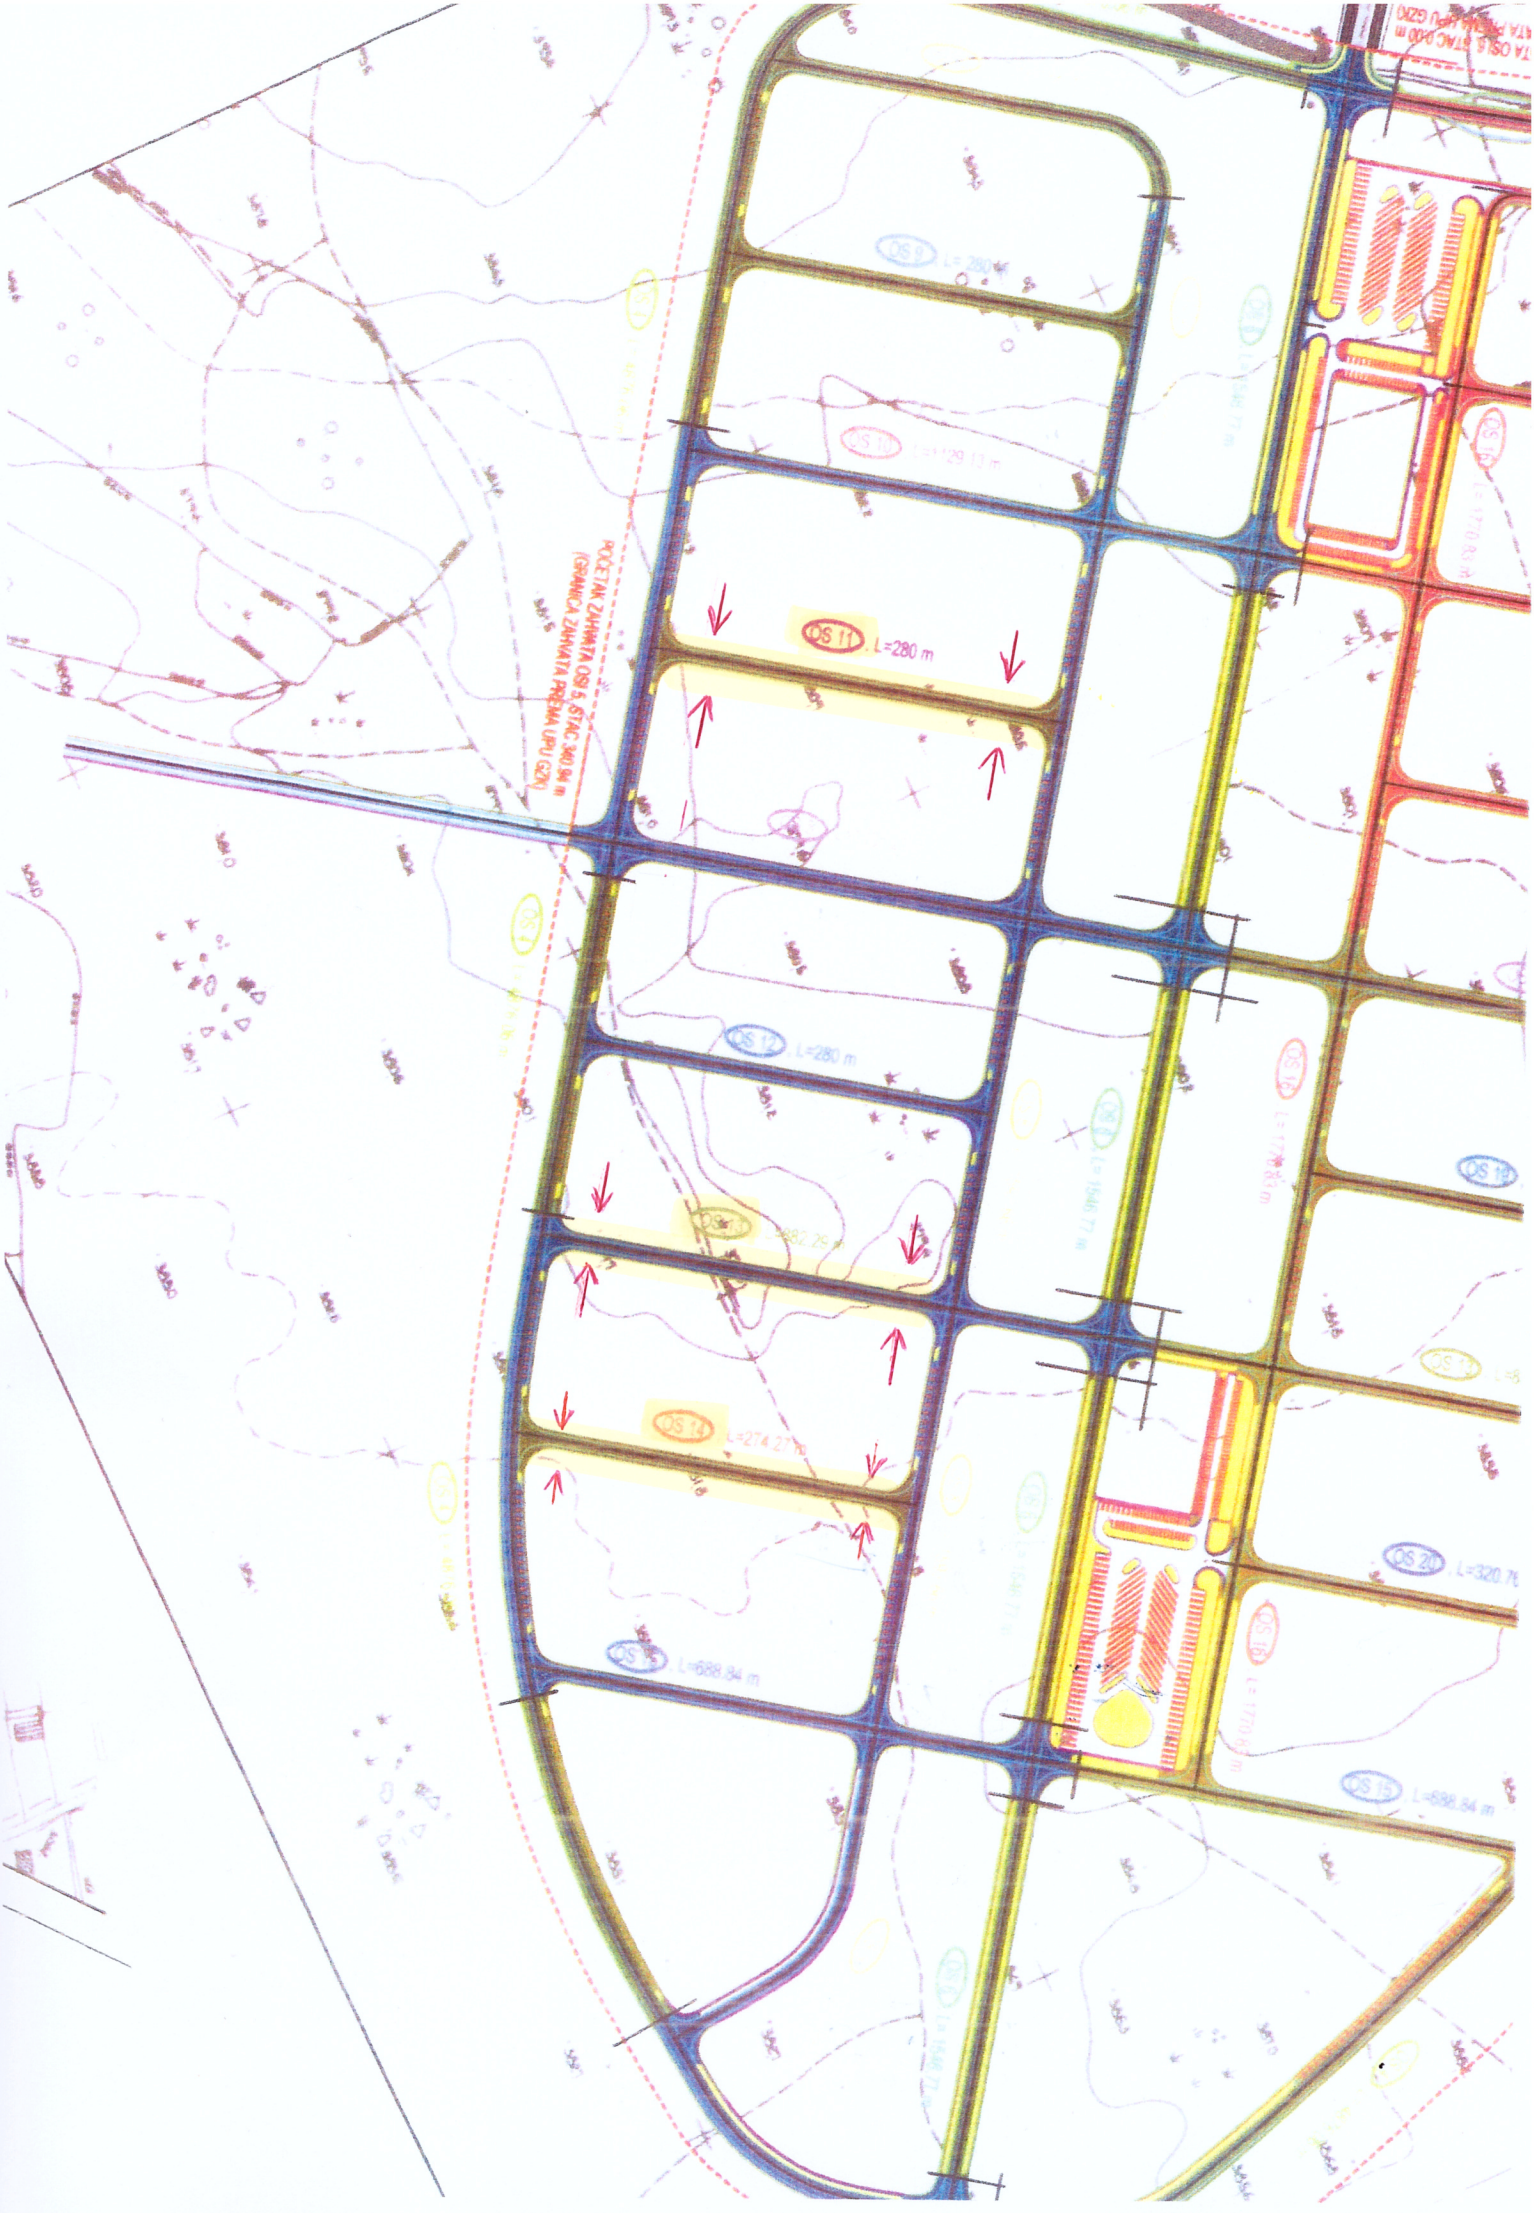
POČETAK ZAHVATA OS1-5, ST4C 360,94 m
(GRANICA ZAHVATA PREMA UPU GZK)
OS 11 L=280 m
OS 12 L=280 m
OS 13 282,75 m
OS 14 L=274,27 m
OS 15 L=688,84 m
OS 20 L=320,7
OS 15 L=688,84 m